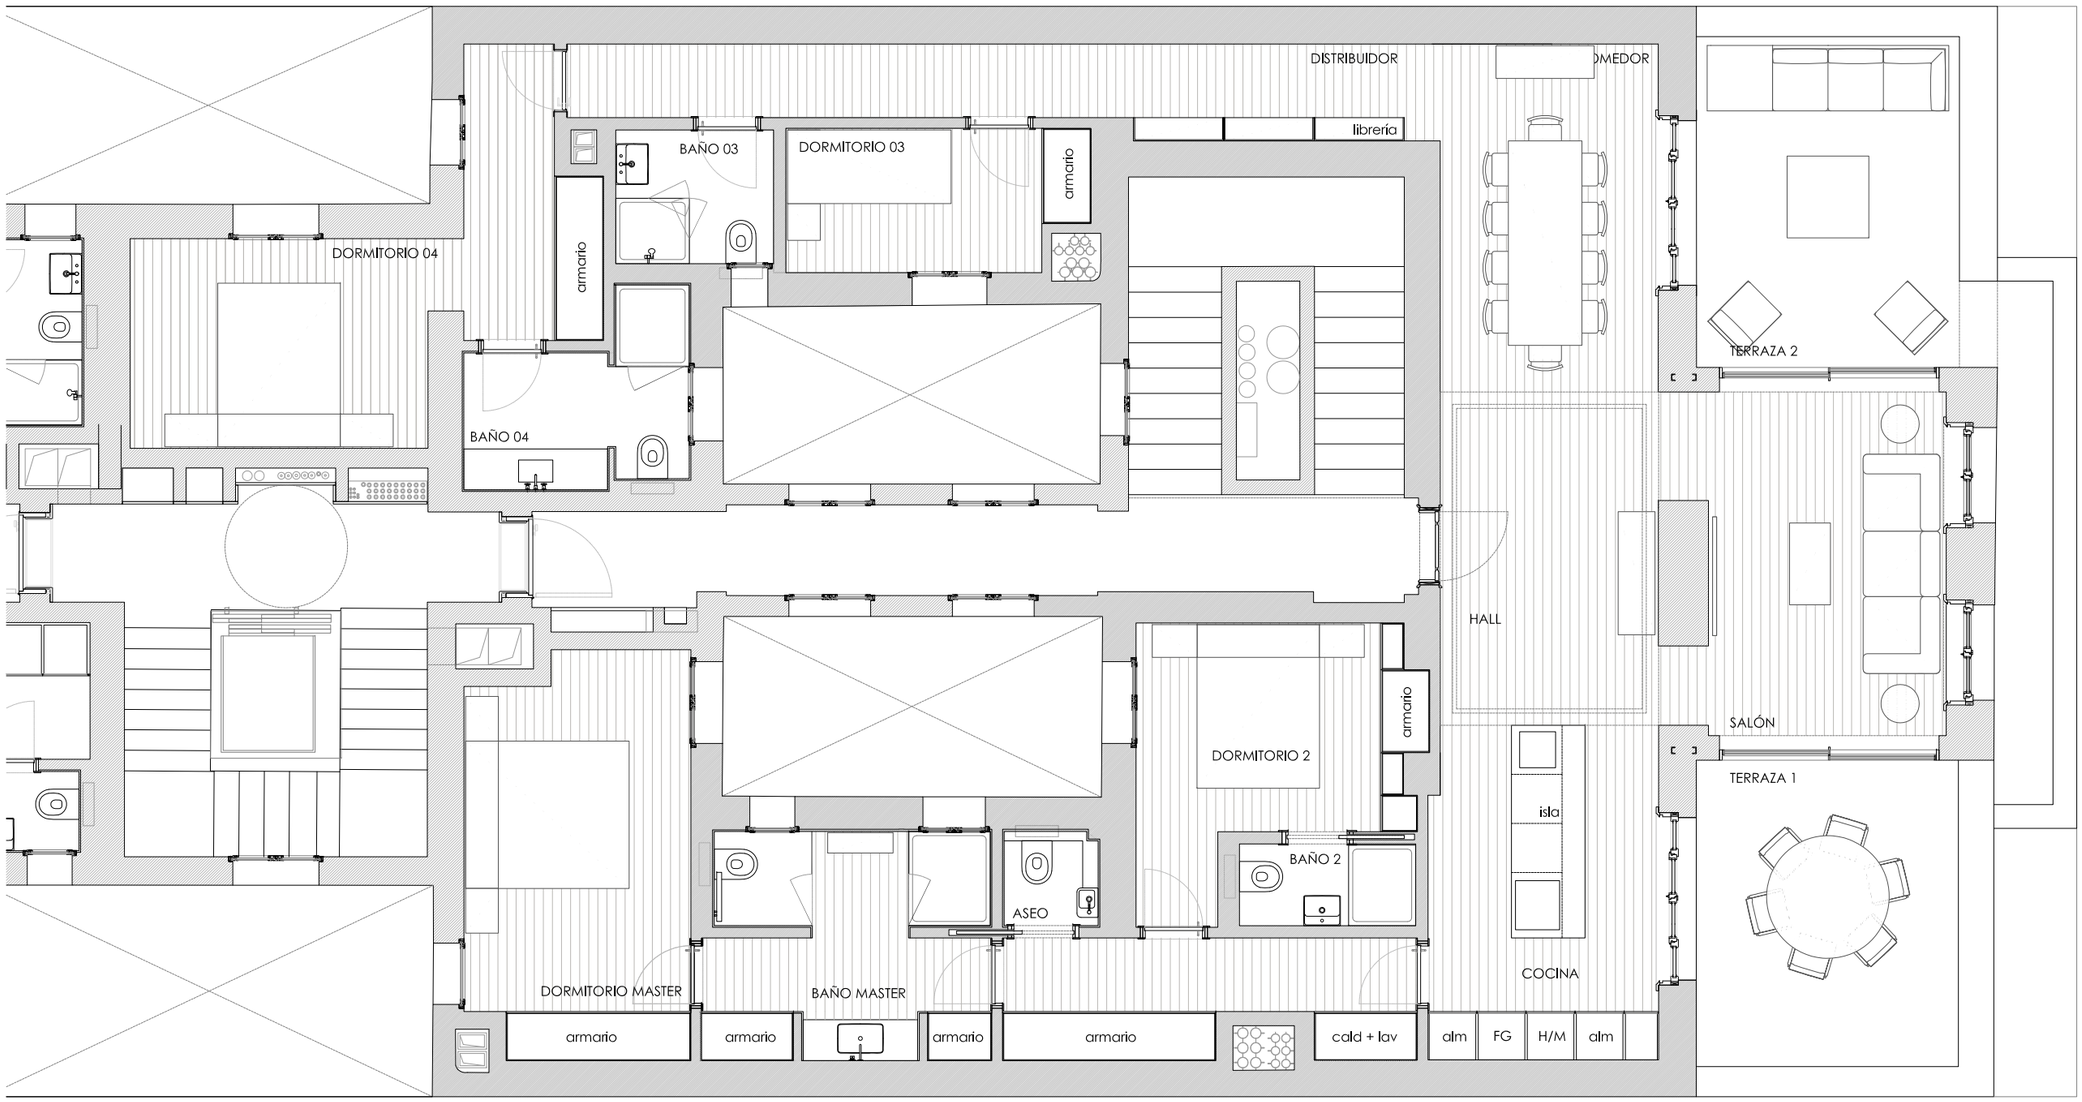

DIRECCIÓN DE OBRA
DE REHABILITACIÓN CON ACONDICIONAMIENTO Y REESTRUCTURACIÓN DE EDIFICIO DE 24 VIVIENDAS Y 2 LOCALES USO TERCIARIO

HERMOSILLA 67
MADRID

FECHA: 1 DICIEMBRE 2020
MODIFICACIONES: -
ESCALA: 1:75

PLANO: C

ESTADO REFORMADO

VIV. PLANTA SEXTA EXTERIOR

OPCIÓN C

Autor del encargo:
DAZIA CAPITAL HERMOSILLA S.L.U. CIF: B 8747861

Arquitecto: firma propiedad:
robledo | arquitectos

RAFAEL ROBLEDO RUIZ
C/VELÁZQUEZ 38, 4º
Nº COAM 8342
28001 MADRID

www.rafaelrobledo.com firma arquitecto:

Z:\259-HERMOSILLA 67\10_OBRA\PLANOS OBRA\H67 ESTUDIOS DP\201106 Unión 6ºA y 6ºB\H67 Unión Plaza 01.dwg