


L'ATMOSFERA  
HABITATGES  
HORTA  
GUINARDÓ  
S'ERVA

Escalera D  
Planta Primera  
Puerta 1

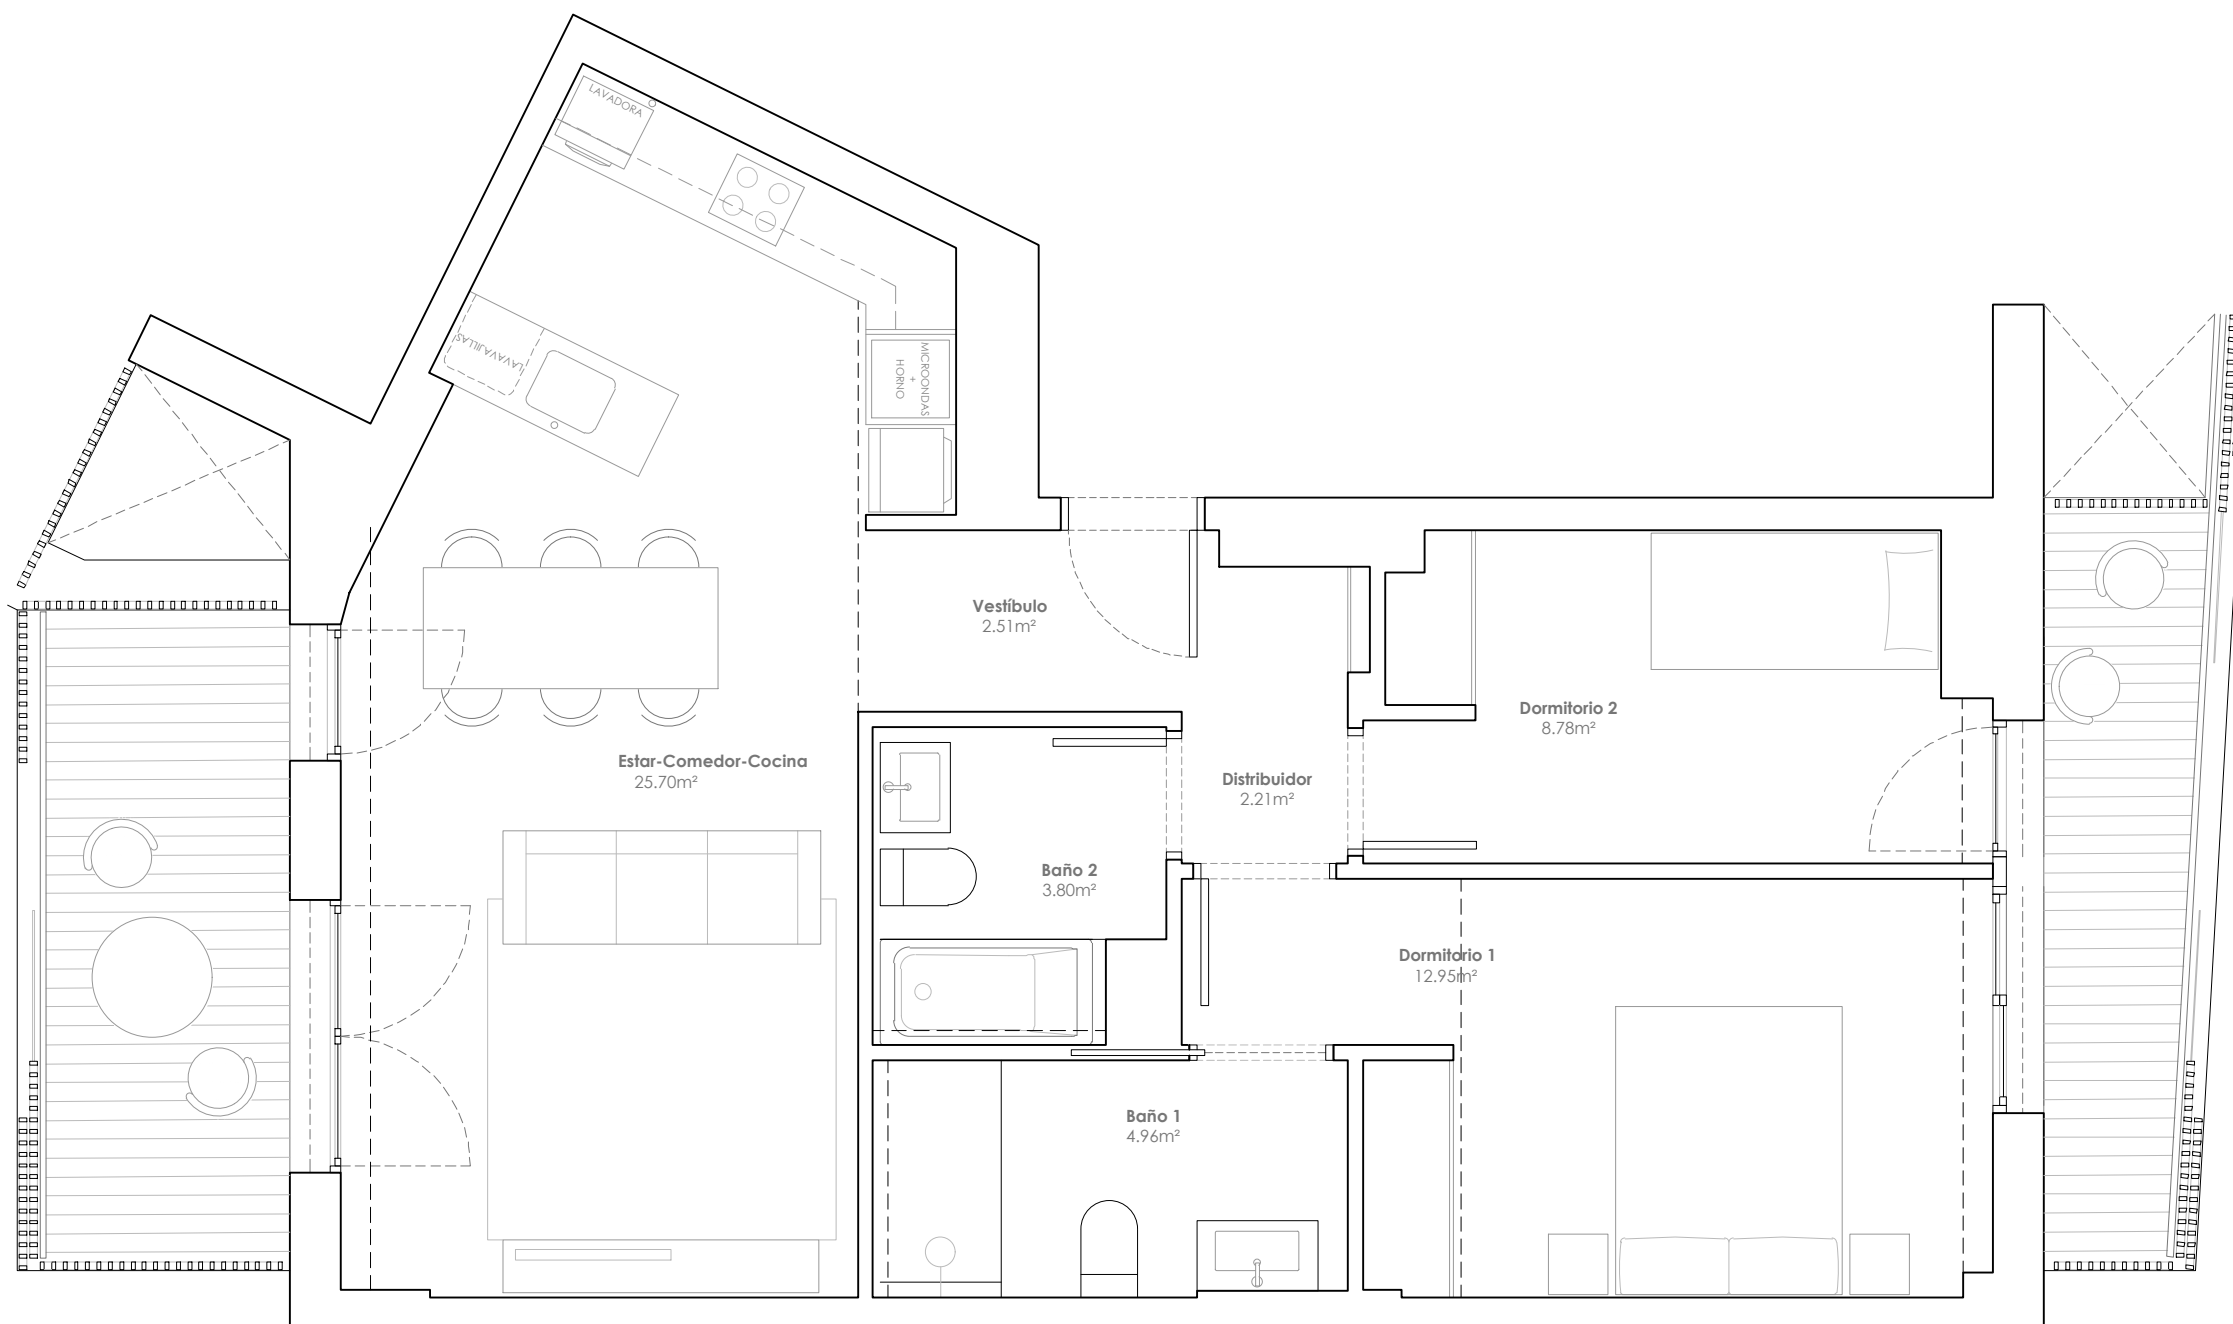

SUPERFICIES m<sup>2</sup>

ÚTIL INTERIOR	60,91
CONSTRUIDA INTERIOR	71,08
CONSTRUIDA EXTERIOR	11,72
CONSTRUIDA + ZC	87,47

Escala Gráfica: 1/50



**Promueve:**  
DAZE LA CLOTA

**Comercializa:**  
DARYA HOMES

**Arquitecto:**  
OUA GROUP

DARYA CUSTOM

PAVIMENTO GENERAL VIVIENDA	BAÑO PRINCIPAL	BAÑO SECUNDARIO	EXTRAS:
ROBLE AVANT LIJADO	ACABADO: MARBLE + DOLOMITE	ACABADO: LAVA GREY + MUSEUM WHITE	ARMARIOS: -
	ALICATADO ENTERO: NO	ALICATADO ENTERO: NO	MOTORIZACION: -
	MAMPARA: NO	MAMPARA: NO	ILUMINACION: -
<b>COCINA</b>	MUEBLE: NO	MUEBLE: NO	MECANISMOS CONECTADOS: -
AMUEBLAMIENTO:	TOALLERO ELEC.: NO	RADIADOR: NO	COCHE ELECTRICO: -
ENCIMERA:	OTROS: NO	OTROS: NO	
PAVIMENTO: IGUAL VIVIENDA / TEMPO GREY			